



T12DTD_AL MAXI VILLAGGIO ATTREZZATO

T12DTD_AL BIG VILLAGE EQUIPPED

VISTA TRIDIMENSIONALE

THREE-DIMENSIONAL VIEW

SCHEDA TECNICA (TECHNICAL DATA SHEET)

ART. **T12DTD_AL**

20-02-2019


SCALA (SCALE)

LE MISURE SONO ESPRESSE IN MM. (MEASUREMENTS ARE EXPRESSED IN MM.)

AvANT
Serveis i Elements Urbans

Carrer Xaloc, 5, local 1
08917 - Badalona - Barcelona
Tel: 934653126 . info@avantserveis.com
www.avantserveis.com

FOGLIO 1 DI 5

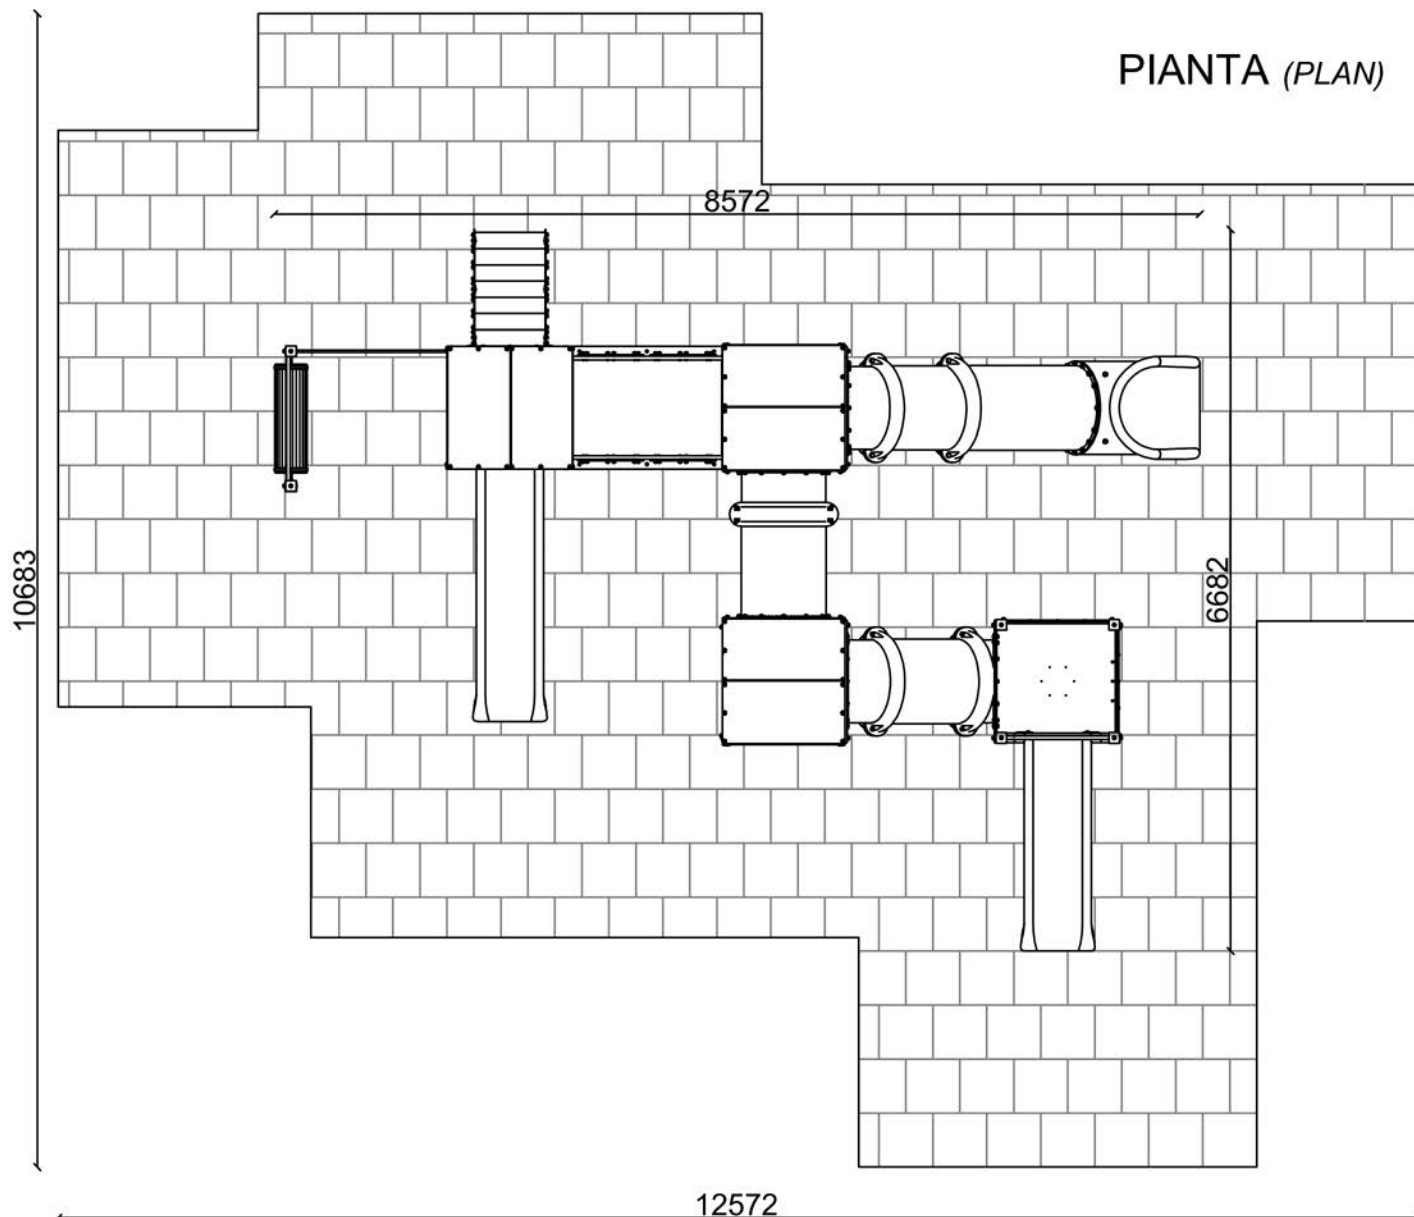

AREA DI SICUREZZA (SAFETY AREA) 94,5MQ

SCHEDA TECNICA (TECHNICAL DATA SHEET)		
ART. T12DTD_AL	20-02-2019	SCALA (SCALE) 1:70
LE MISURE SONO ESPRESSE IN MM. (MEASUREMENTS ARE EXPRESSED IN MM.)		
 Serveis i Elements Urbans		Carrer Xaloc, 5, local 1 08917 - Badalona - Barcelona Tel: 934653126 . info@avantserveis.com www.avantserveis.com FOGLIO 2 DI 5



ALTEZZA DI CADUTA MAX. (SEAT HEIGHT)
167 cm



ETA' (AGE GROUP)
2 - 12 ANNI



NUMERO UTILIZZATORI
(MAX N. OF SIMULTANEOUS USERS) 3+



INGOMBRO (OVERALL DIMENSION)
8,57M X 6,68M X 3,60M H.



AREA DI SICUREZZA (IMPACT AREA)
12,60M X 10,70M



SUP. ANTITRAUMA (MINIMUM SPACE)
94,5 MQ.

SCHEDA TECNICA (TECHNICAL DATA SHEET)

ART. T12DTD_AL

20-02-2019


SCALA (SCALE)

LE MISURE SONO ESPRESSE IN MM. (MEASUREMENTS ARE EXPRESSED IN MM.)

AvANT
Serveis i Elements Urbans

Carrer Xaloc, 5, local 1
08917 - Badalona - Barcelona
Tel: 934653126 . info@avantserveis.com
www.avantserveis.com

FOGLIO 3 DI 5

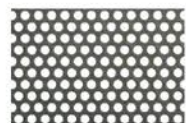

TEJADO EN ACERO
PERFORADO Y PINTADO

BARANDAS COMPUESTAS DE
PANELES EN HDPE 2
COLORE ESPESOR 15 MM

BARANDILLA DE ESCALA H 120 CM
ESPESOR 15 MM EN HDPE

TUBOS EN POLIETILENO
DIAMETRO INTERIOR 770MM

TUNÉL TOBOGÁN H 150 CM
ROTATIONAL POLIETILENO


TOBOGÁN H 100 CM
ROTATIONAL
POLIETILENO

TOBOGÁN H 120
ROTATIONAL
POLIETILENO

ESCALADA EN HDPE
PANEL ESPESOR 19 MM

TARANTELA GIRATORIO
CONSTITUIDO POR TUBOS
COLORADOS

PARAPETOS HDPE
COLOR EN
ESPESOR 19 MM

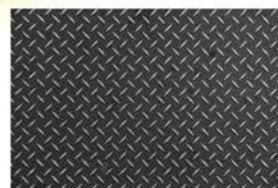

PLATAFORMA Y ESCALERA DE
ACERO REALIZADA CON
PLANCHA DE ACERO
GOFRADA, LACADA Y CON
ACABO ANTIDESLIZANTE.

POSTES DE ALUMINIO CON
ESQUINA REDONDEADAS 90X90 MM.
LOS POSTES ESTAN EQUIPADO DE
ABRAZADERA PARA EL ANCLAJE EN
LA TIERRA

TODOS LOS SUJETADORES, TORNILLOS, TUERCAS, ARANDELAS ETC... SON EN
ACERO Y PROTEGIDO CON TAPON EN PLASTICO.

SCHEDA TECNICA (TECHNICAL DATA SHEET)

ART. T12DTD_AL

20-02-2019

SCALA (SCALE)

LE MISURE SONO ESPRESSE IN MM. (MEASUREMENTS ARE EXPRESSED IN MM.)


AvANT
Serveis i Elements Urbans

Carrer Xaloc, 5, local 1
08917 - Badalona - Barcelona
Tel: 934653126 . info@avantserveis.com
www.avantserveis.com


FOGLIO 4 DI 5

VISTA FRONTALE (FRONTAL VIEW)

ALTEZZA MASSIMA DI
CADUTA LIBERA
(MAXIMUM HEIGHT OF THE
FREE FALL) CM 167

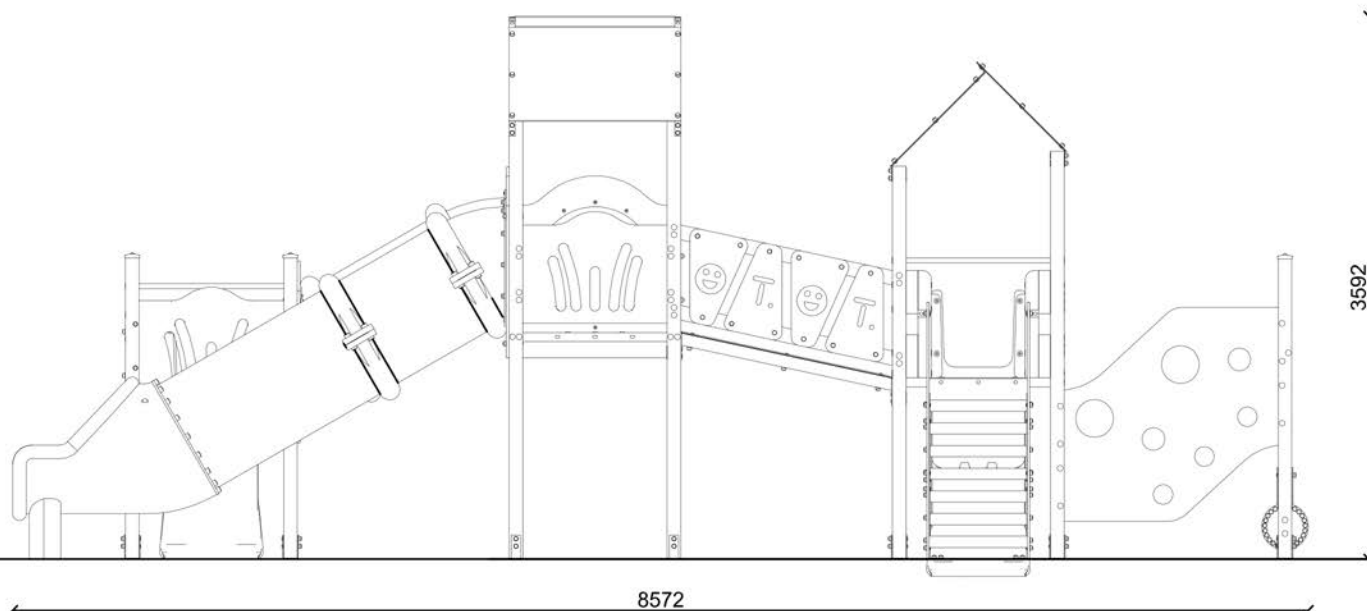

VISTA LATERALE (LATERAL VIEW)

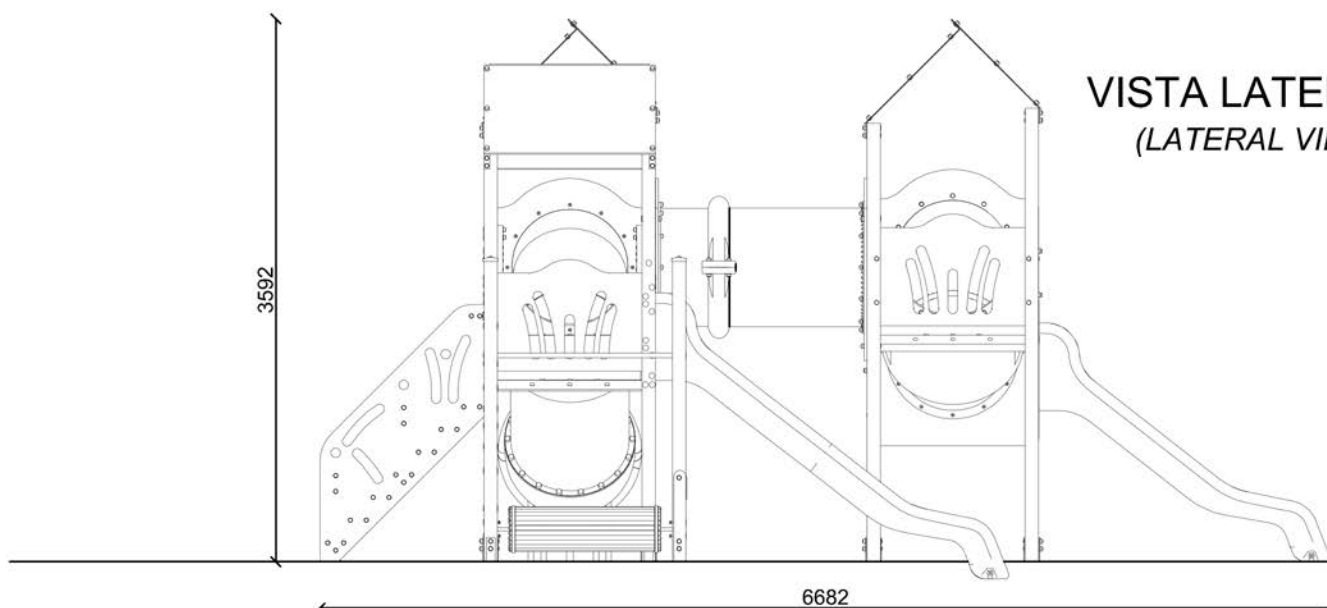

INGOMBRO MAX (OVERALL DIMENSIONS)

SCHEDA TECNICA (TECHNICAL DATA SHEET)		
ART. T12DTD_AL	20-02-2019	SCALA (SCALE) 1:50
LE MISURE SONO ESPRESSE IN MM. (MEASUREMENTS ARE EXPRESSED IN MM.)		
 Carer Xaloc, 5, local 1 08917 - Badalona - Barcelona Tel: 934653126 . info@avantserveis.com www.avantserveis.com		FOGLIO 5 DI 5