



T0110_AL TORRE VENERE

T0110_AL VENUS TOWER

VISTA TRIDIMENSIONALE

THREE-DIMENSIONAL VIEW

SCHEDA TECNICA (TECHNICAL DATA SHEET)

ART. **T0110_AL**

21-02-2019

SCALA (SCALE)


LE MISURE SONO ESPRESSE IN MM. (MEASUREMENTS ARE EXPRESSED IN MM.)

AVANT
Serveis i Elements Urbans

Carrer Xaloc, 5, local 1
08917 - Badalona - Barcelona
Tel: 934653126 . info@avantserveis.com
www.avantserveis.com

FOGLIO 1 DI 5

PIANTA (PLAN)

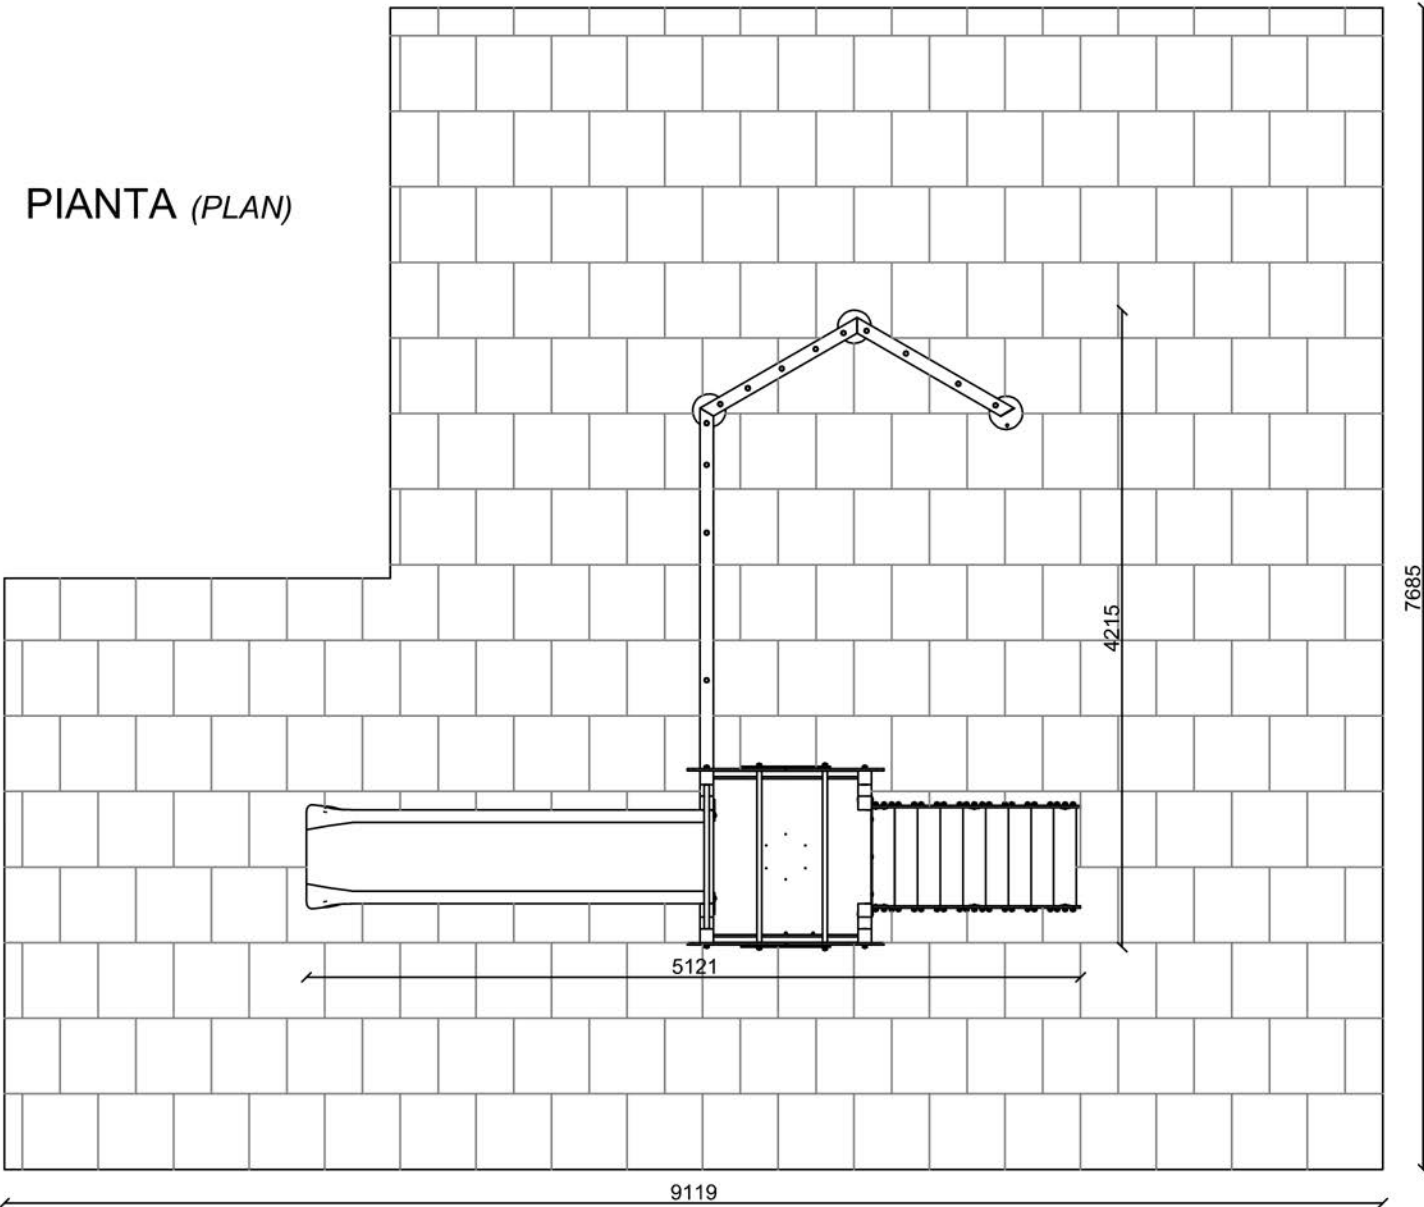

AREA DI SICUREZZA (SAFETY AREA) 60,4MQ

SCHEDA TECNICA (TECHNICAL DATA SHEET)		
ART. T0110_AL	21-02-2019	SCALA (SCALE) 1:50
LE MISURE SONO ESPRESSE IN MM. (MEASUREMENTS ARE EXPRESSED IN MM.)		
 Serveis i Elements Urbans	Carrer Xaloc, 5, local 1 08917 - Badalona - Barcelona Tel: 934653126 . info@avantserveis.com www.avantserveis.com	
	FOGLIO 2 DI 5	



ALTEZZA DI CADUTA MAX. (SEAT HEIGHT)
200 cm



ETA' (AGE GROUP)
3 - 12 ANNI



NUMERO UTILIZZATORI
(MAX N. OF SIMULTANEOUS USERS) 3+



INGOMBRO (OVERALL DIMENSION)
5,12M X 4,20M X 3,82M H.



AREA DI SICUREZZA (IMPACT AREA)
9,12M X 7,68M



SUP. ANTITRAUMA (MINIMUM SPACE)
60,4 MQ.

SCHEDA TECNICA (TECHNICAL DATA SHEET)

ART. T0110_AL

21-02-2019

SCALA (SCALE)

LE MISURE SONO ESPRESSE IN MM. (MEASUREMENTS ARE EXPRESSED IN MM.)

AvANT
Serveis i Elements Urbans

Carrer Xaloc, 5, local 1
08917 - Badalona - Barcelona
Tel: 934653126 . info@avantserveis.com
www.avantserveis.com

FOGLIO 3 DI 5

CONSTELACIÓN EN HDPE 2 COLORES
DIAMETRO 590XESPESOR 15 MM

PANELOS HDPE
ESPESOR 15 MM

BARANDILLAS PROTECTORAS
LATERALES EN HDPE
ESPESOR 16MM

TOBOGÁN H 150 CM
ROTATIONAL POLIETILENO

POSTES DE ALUMINIO CON ESQUINA
REDONDEADAS 90X90 MM. LOS POSTES
ESTAN EQUIPADO DE ABRAZADERA
PARA EL ANCLAJE EN LA TIERRA

PLATAFORMA Y ESCALERA DE
ACESO REALIZADA CON
PLANCHA DE ACERO GOFRADA,
LACADA Y CON ACABO
ANTIDESLIZANTE

PERFIL SUPERIOR GIMNASIA
GALVANIZADO Y PINTADO

RED DE CUERDAS DE
ESCALADA CON DIAMETRO
16 MM Y ATAQUES EN
CASQUILLOS GALVANIZADO

ESCALA DE CUERDA CON
ELEMENTO DE ALUMINIO Y
PELDANOS EN PLASTICO
ESPESOR 16 MM

BARANDILLA DE ESCALA
H 150CM EN ESPESOR
15MM HDPE

TODOS LOS SUJETADORES, TORNILLOS, TUERCAS, ARANDELAS ETC... SON EN
ACERO Y PROTEGIDO CON TAPON EN PLASTICO.

SCHEDA TECNICA (TECHNICAL DATA SHEET)

ART. **T0110_AL**

21-02-2019

SCALA (SCALE)

LE MISURE SONO ESPRESSE IN MM. (MEASUREMENTS ARE EXPRESSED IN MM.)


AvANT
Serveis i Elements Urbans

Carrer Xaloc, 5, local 1
08917 - Badalona - Barcelona
Tel: 934653126 . info@avantserveis.com
www.avantserveis.com


FOGLIO 4 DI 5

ALTEZZA MASSIMA DI
CADUTA LIBERA
(MAXIMUM HEIGHT OF THE
FREE FALL) CM 200

VISTA LATERALE
(LATERAL VIEW)

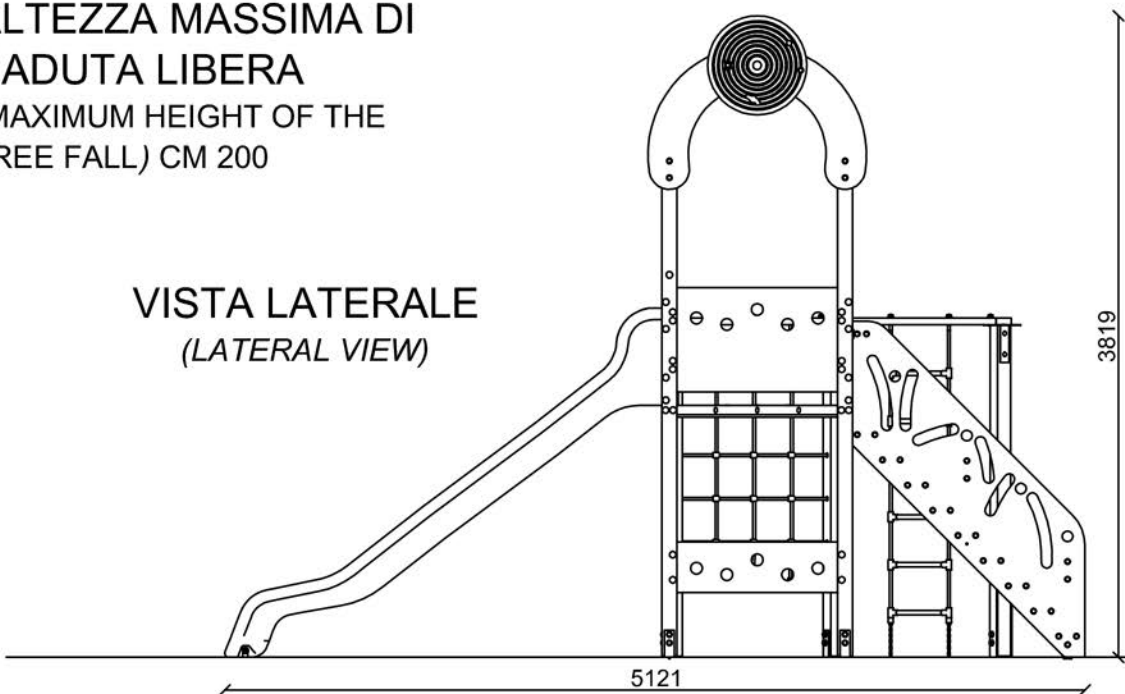

VISTA FRONTALE
(FRONTAL VIEW)

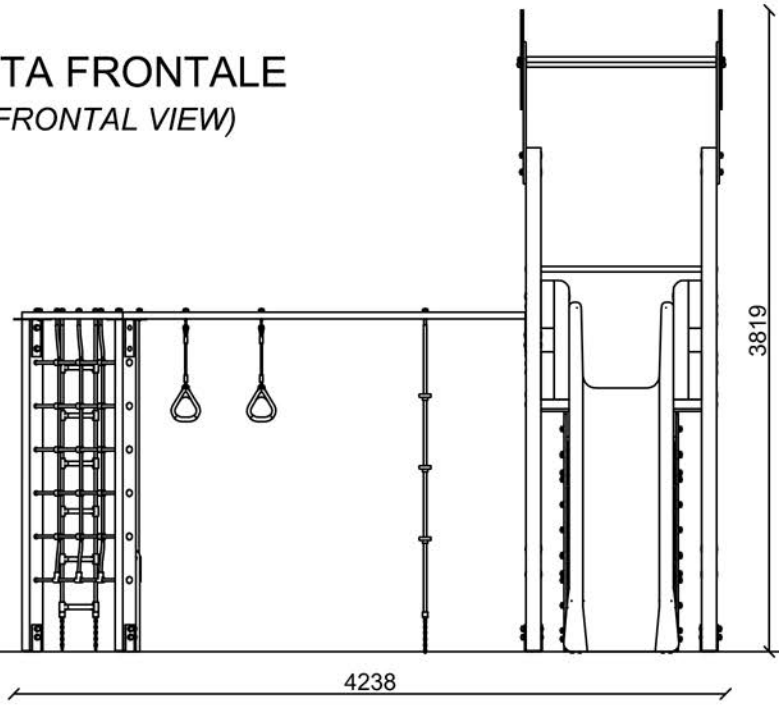

INGOMBRO MAX (OVERALL DIMENSIONS)

SCHEDA TECNICA (TECHNICAL DATA SHEET)		
ART. T0110_AL	21-02-2019	SCALA (SCALE) 1:45
LE MISURE SONO ESPRESSE IN MM. (MEASUREMENTS ARE EXPRESSED IN MM.)		
 Serveis i Elements Urbans		Carrer Xaloc, 5, local 1 08917 - Badalona - Barcelona Tel: 934653126 . info@avantserveis.com www.avantserveis.com
		FOGLIO 5 DI 5